



CLASIFICACION DEL SUELO

SUIC	URBANO CONSOLIDADO
SUNIC	URBANO NO CONSOLIDADO /S Sin Ordenación Detallada
SR	RÚSTICO

CLASIFICACION DEL SUELO

URBANO

UR USO RESIDENCIAL

UR	URBANO CONSOLIDADO
URTR	URBANO NO CONSOLIDADO /S Sin Ordenación Detallada
URTR	TRADICIONAL
URUN	UNIFAMILIAR

SUELO RÚSTICO

SR/C	COMÚN
SR/PA	PASTIZAL Y MATORRAL /FO FORESTAL
SR/PA	PROTEGIDO AGROPECUARIO
SR/PC	PROTEGIDO CULTURAL
SR/PN	PROTEGIDO NATURAL
SR/ICE	CAUCES Y EMBALSES /NPN NATURALEZA Y PAISAJE
SR/PI	PROTEGIDO INFRAESTRUCTURAS
SR/VP	VÍAS PECUARIAS

SISTEMAS DOTACIONALES

SG	Sistema General	S/	Sistema Público
SL	Sistema Local	S/PR	Sistema Privado

SISTEMA DE COMUNICACIONES

S/IRV	RED VIARIA
⊖	ANCHURA DE VIAL
---	TRAVESÍA
---	RECORRIDO PEATONAL

SISTEMA DE ESPACIOS LIBRES Y ZONAS VERDES

---	ESPACIO LIBRE
---	ZONA VERDE

SISTEMA GENERAL DE EQUIPAMIENTO COMUNITARIO

S/DOE	Equipamientos	S/DOE	Servicios Urbanos
ICU	Cultural, recreativo	IAE	Genérico
ISA	Sanitario	IED	Educativo
IOC	Ocio	IDE	Deportivo
IRE	Religioso	ICM	Cementerios

LÍMITES, ALINEACIONES Y RASANTES

---	Límite entre zonas de uso global
---	Límite casco urbano
---	Alineación exterior SU/C
---	Alineación exterior SU/NC
---	Alineación exterior modificada
⬇ 75.89	Punto para definición de Rasante

CATÁLOGO

---	Edificio catalogado				
PA	Protección Ambiental	PE	Protección Estructural	PI	Protección Integral

INFRAESTRUCTURAS

ABASTECIMIENTO DE AGUA

---	Conducción existente	⊖	Diámetro (mm)
---	Conducción en proyecto	---	
---	Arqueta de llaves	---	
⊖	Captación	⊖	Pozo
⊖	Bombas	⊖	Depósito

SANEAMIENTO

---	Conducción existente	⊖	Diámetro (cm)
---	Conducción en proyecto	---	
⊖	Pozo de Registro	FS	Foso Séptico
⊖	Depuradora	---	
⊖	Vertido Libre	---	

ENERGÍA ELÉCTRICA


---	LAT	Línea de Alta Tensión	---	---
---	LMT	Línea de Media Tensión	---	---
---	LBT	Línea de Baja Tensión	---	---
---	CE	Central Eléctrica	TF	Transformador

ALUMBRADO PÚBLICO

⊖	Punto de luz
---	--------------

TELÉFONÍA

---	Línea
-----	-------

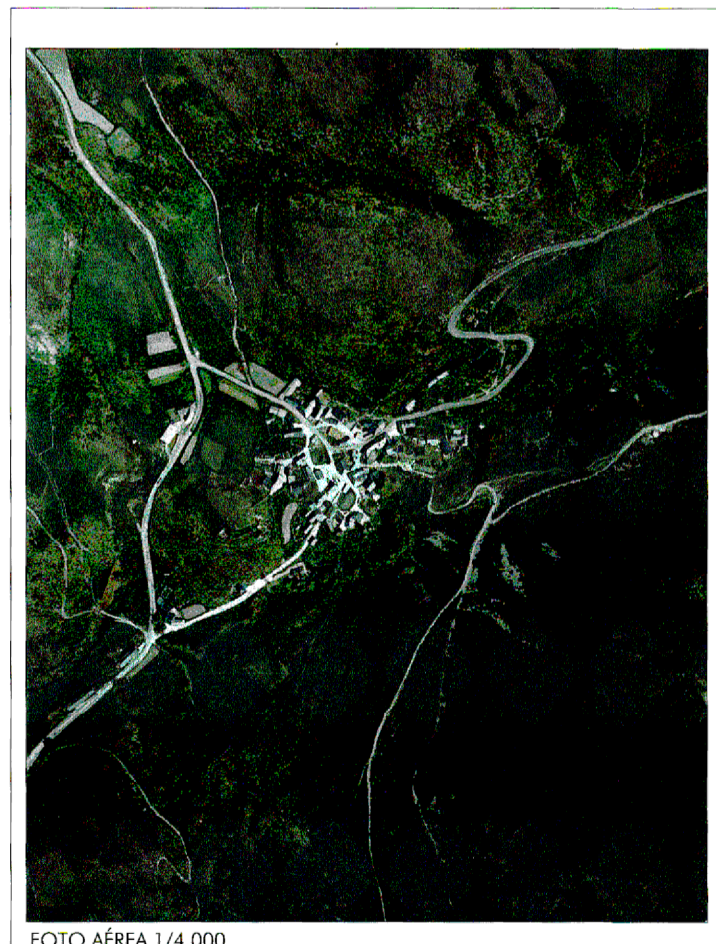

05/17

Junta de Castilla y León
Ayuntamiento de MURIAS DE PAREDES
DIPUTACIÓN DE LEÓN

NORMAS URBANÍSTICAS MUNICIPALES MURIAS DE PAREDES

POBLACIÓN: **LOS BAYOS**

ORDENACIÓN GENERAL

1.- CLASIFICACION DEL SUELO	4.- ESPACIOS LIBRES Y ZONAS VERDES
2.- ZONAS DE USOS GLOBALES	5.- LIMITACIÓN DEL SUELO URBANO
3.- EQUIPAMIENTOS	6.- ALTIMETRÍA

ESCALA: 1/1.000

FECHA: MAYO 2003

EQUIPO REDACTOR: SUSANA VALBUENA RODRÍGUEZ ANDRÉS RODRÍGUEZ SABADELL

PLANO Nº: 05/17

ESTUDIO DE ARQUITECTURA Y URBANISMO: C/ Juan Lorenzo Segura 3 - 4º C 24001 LEÓN
Tfno: 987 22 43 95 FAX: 987 22 43 95 E-mail: suan@arquines.es

DG A1

ESTUDIO DE DETALLE. MODIFICACIÓN DE ALINEACIONES
CALLE DE ABAJO, 7
D. CLEMENTE FERNÁNDEZ ALBERZA
PLANO DE SITUACIÓN

LOS BAYOS. MURIAS DE PAREDES (LEÓN)
MIGUEL ÁNGEL CARRAEDO DE PRADO (ARQUITECTO)
ESCALA: 1/2000
ARQUITECTO: [FEBRERO, 2016]